




DETAIL D
DETAIL UPEVNĚNÍ KOPULE

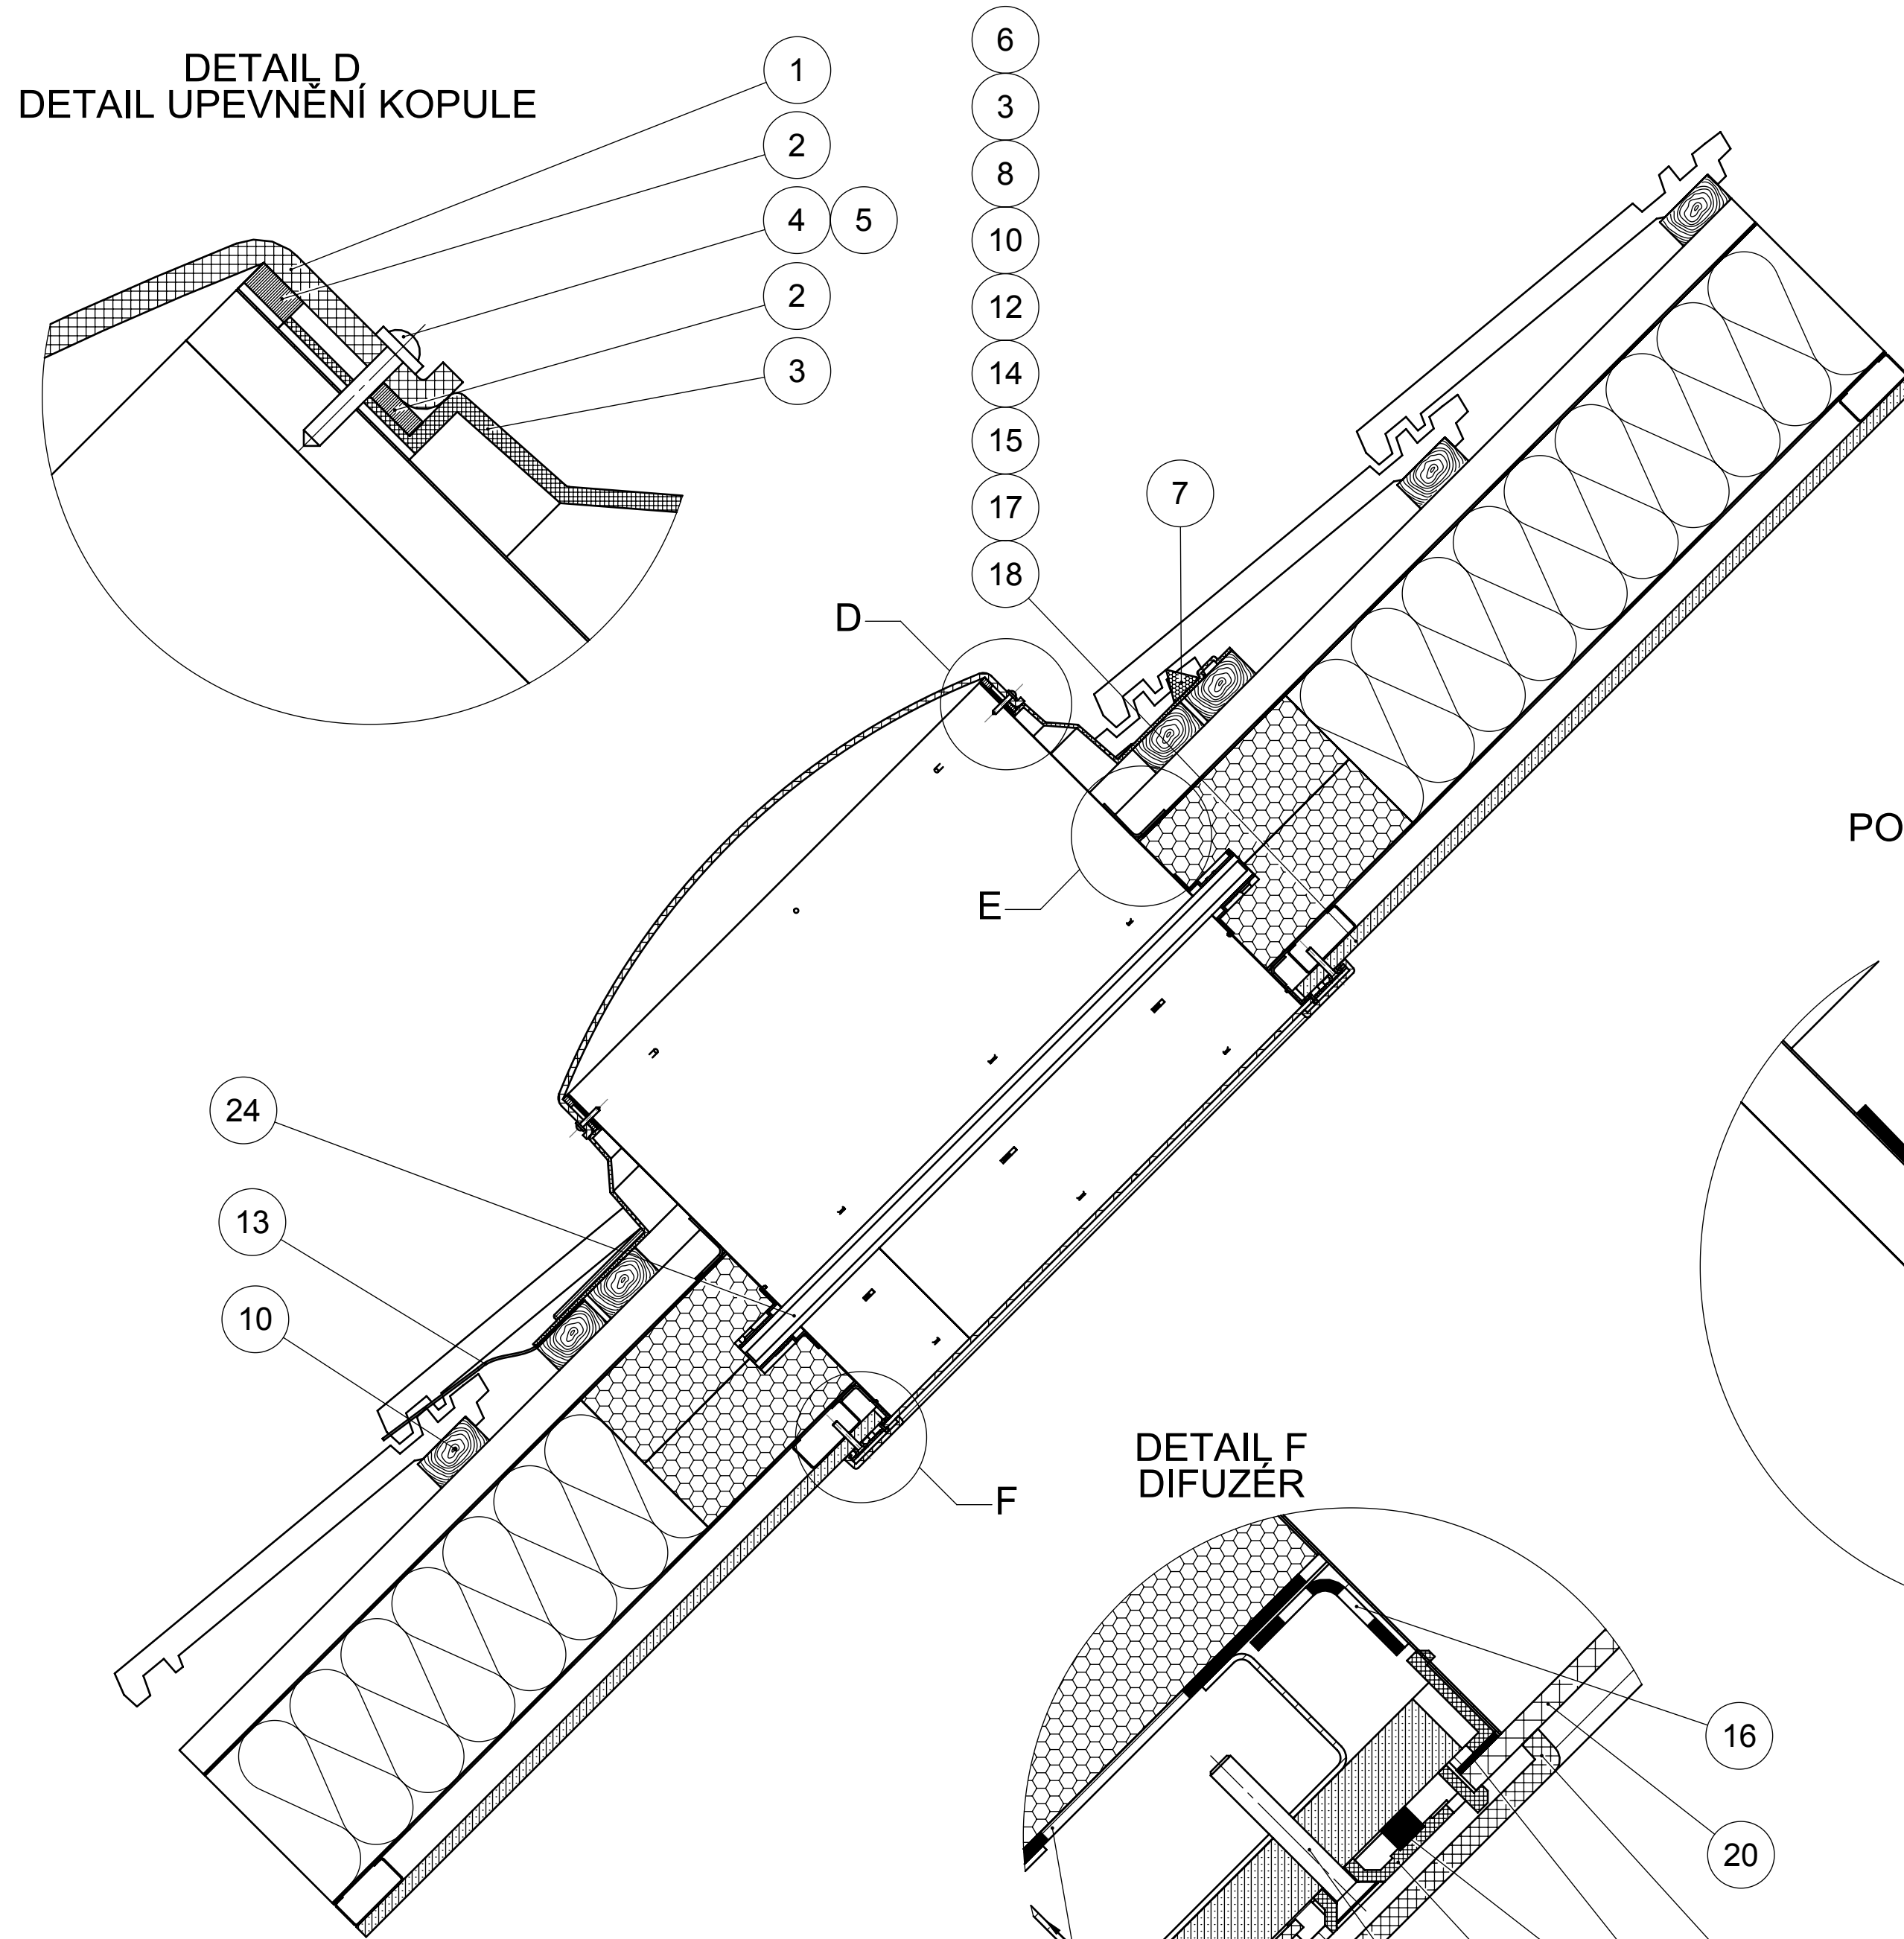

DETAIL E
UPEVNĚNÍ
PODSTŘEŠNÍ POJISTNÉ IZOLACE

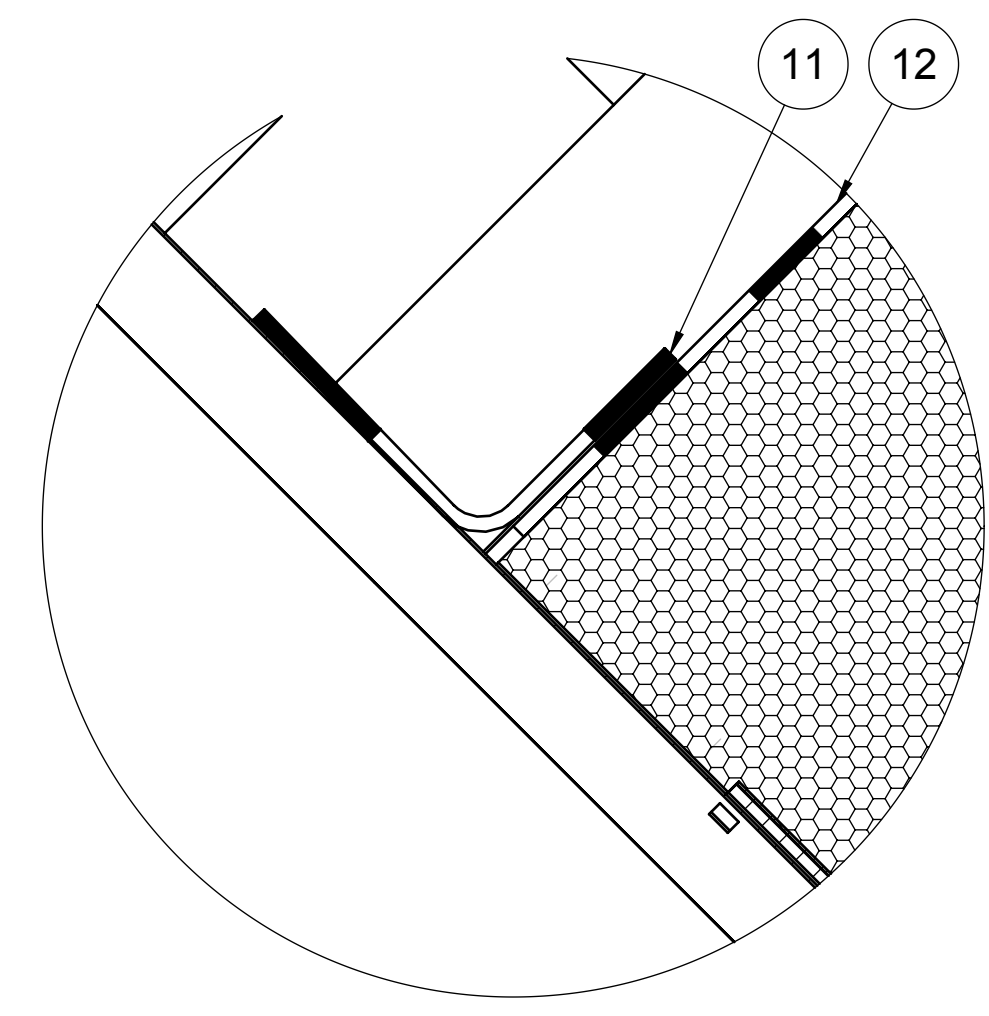

DETAIL F
DIFUZÉR

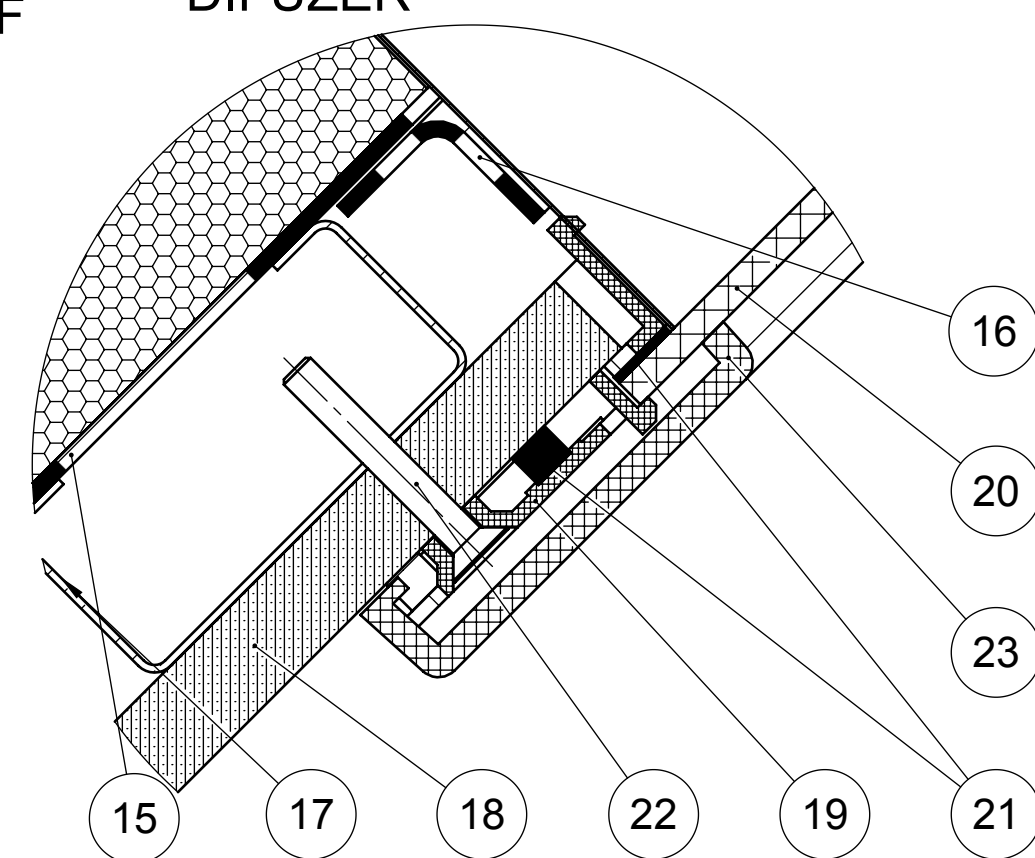

LEGENDA:	
POZ.	NÁZEV
1	KOPULE
2	KARTÁČOVÉ TĚSNĚNÍ
3	MANŽETA PRO ŠIKMOU STŘECHU
4	VRUT
5	PRUŽNÁ PODLOŽKA
6	STŘEŠNÍ KRYTINA
7	MANŽETOVÝ TĚSNÍCÍ PROFIL
8	POMOCNÁ LAŤ
9	STŘEŠNÍ LAŤ
10	KONTRALAŤ
11	SYSTÉMOVÁ PÁSKA NAPŘ. JUTA
12	PODSTŘEŠNÍ POJISTNÁ IZOLACE NAPŘ. JUTA
13	LEMOVACÍ FÓLIE
14	TEPELNÁ IZOLACE
15	PAROZÁBRANA NAPŘ. JUTA
16	SYSTÉMOVÁ PÁSKA NAPŘ. JUTA
17	PROFIL PRO SÁDROKARTON
18	SÁDROKARTON
19	DRŽÁK DIFUZÉRU
20	DIFUZÉR
21	TĚSNĚNÍ
22	VRUT
23	RÁMEČEK
24	IZOLAČNÍ PRVEK BLUE PERFORMANCE

LEGENDA MATERIÁLŮ:

	TEPELNÁ IZOLACE
	OMÍTKA
	PLAST
	BETON
	DŘEVO
	EXTR. POLYSTYREN

PŘÍKLAD OSAZENÍ SYSTÉMU LIGHTWAY SILVER S IZOZAČNÍM PRVKEM BLUE PERFORMANCE DO ŠIKMÉ ZATEPLNÉ STŘECHY S OBYTNÝM PODKROVÍM

lightway[®]
český výrobce křišťálových světlovdů

ČÍSLO:
SBDBP-0010-CZ

VERZE:
1/2011